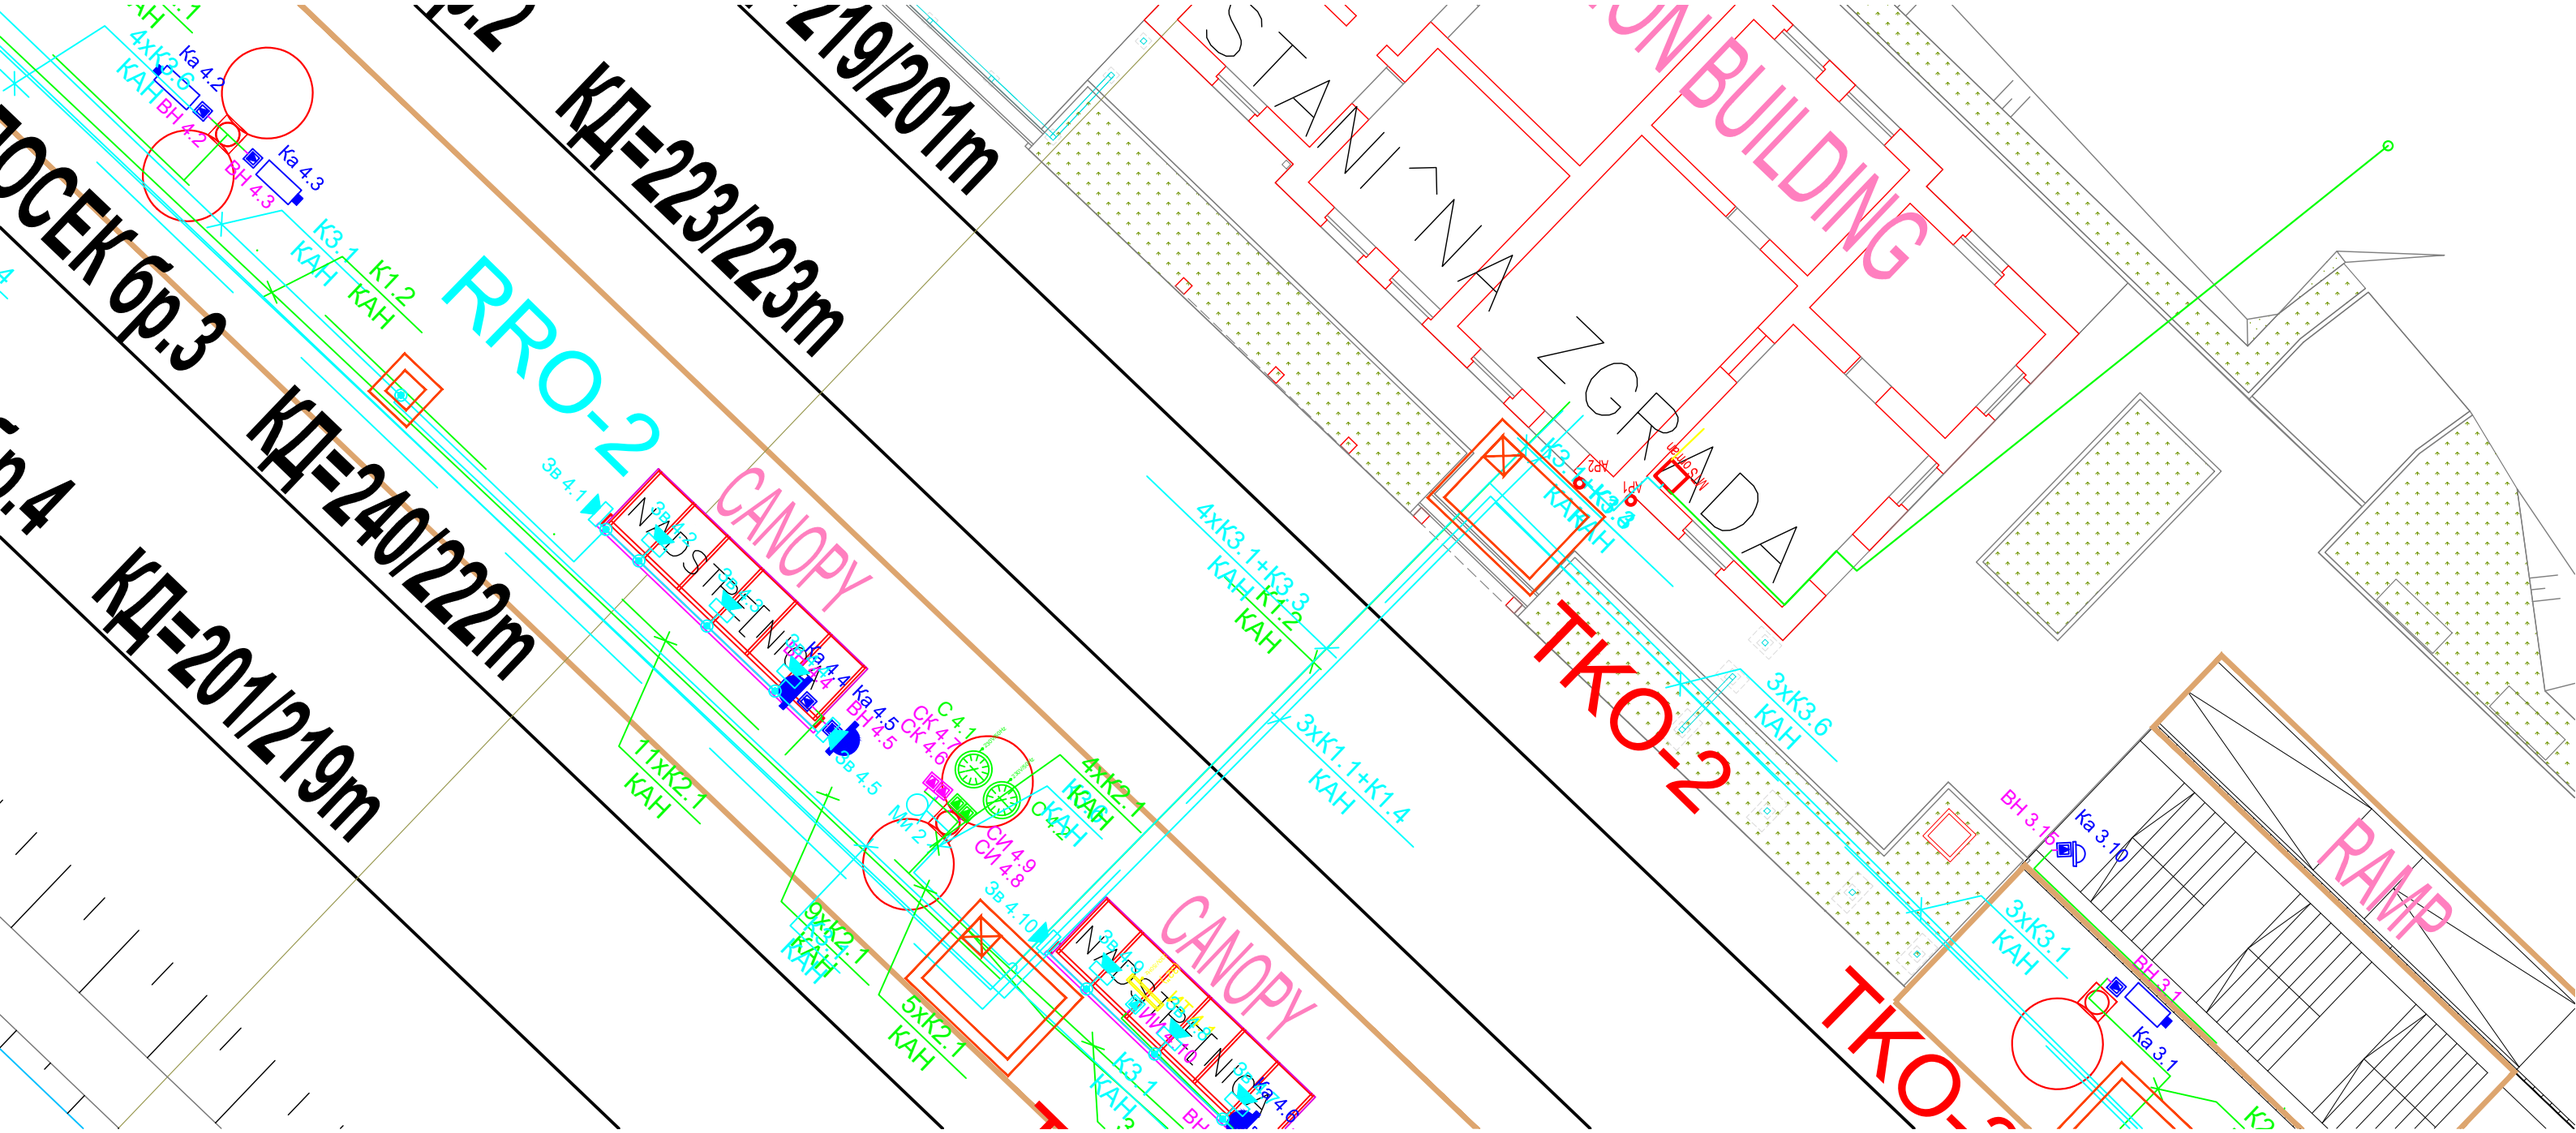
КД=223/223m
КД=219/201m
ОСЕК бр.3
КД=240/222m
КД=201/219m
RRO-2
CANOPY
STANIČNA ZGRADA
BUILDING
TKO-2
RAMP
4xK3.1+K3.3
KAH
3xK1.1+K1.4
3xK3.6
3xK3.1
11xK2.1
9xK2.1
5xK2.1
4xK2.1
Ka 4.2
Ka 4.3
Ka 4.4
Ka 4.5
Ka 3.1
BH 4.2
BH 4.3
BH 4.5
BH 3.1
K3.1
K1.2
K2.1
K3.3
K3.6
K1.4
C 4.1
CK 4.7
CK 4.6
CK 4.1
CИ 4.9
CИ 4.8
M 2
3B 4.1
3B 4.10
3B 4.5
K3.1
K3.3
K1.2
K3.6
K1.4
K2.1
BH 3.1b
Ka 3.1b
Ka 3.1
K2